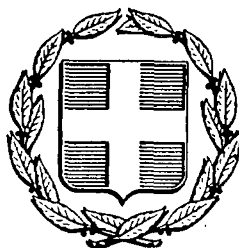


ΕΦΗΜΕΡΙΣ ΤΗΣ ΚΥΒΕΡΝΗΣΕΩΣ
ΤΗΣ ΕΛΛΗΝΙΚΗΣ ΔΗΜΟΚΡΑΤΙΑΣ

ΑΘΗΝΑ 19 ΦΕΒΡΟΥΑΡΙΟΥ 1986	ΤΕΥΧΟΣ ΤΕΤΑΡΤΟ	ΑΡΙΘΜΟΣ 78

ΠΕΡΙΕΧΟΜΕΝΑ

ΑΠΑΛΛΟΤΡΙΩΣΕΙΣ

ΑΠΟΦΑΣΕΙΣ

Αριθ. 7058 (1)

Κήρυξη ως αναδασωτέας έκτασης 25 στρεμμάτων, στη θέση Διάσελο της Κοινότητας Μανεσίου του Νομού Αχαΐας.

Ο ΝΟΜΑΡΧΗΣ ΑΧΑΪΑΣ

Έχοντας υπόψη:

1. Το άρθρο 117 παρ. 3 του Συντ/τος της χώρας.
2. Τις περί διοικητικής αποκέντρωσης διατάξεις.
3. Τις διατάξεις του Ν. 998/1979 «περί προστασίας των δασών και των δασικών εν γένει εκτάσεων της Χώρας» και συγκεκριμένα:

α) Του άρθρου 41 παρ.1.

β) Του άρθρου 38 παρ. 1.

4. Τις δ/γές του Υπουργείου Γεωργίας:

α) 160417/1180/8.7.80, β) 182447/3049/24.9.80.

5. Τη με αριθ. Ζα/160/26.1.84 απόφαση του Νομάρχη Αχαΐας, περί εξουσιοδότησης των προϊσταμένων των Υπηρεσιών να υπογράφουν με εντολή Νομάρχη, αποφασίζουμε:

Κηρύσσουμε αναδασωτέα, με σκοπόν την επανίδρυση, με φυσική αναγέννηση, της δασικής βλάτησης, που καταστράφηκε απο πυρκαγιά στις 5.10.85 τη δημόσια δασική έκταση είκοσι πέντε (25) στρεμμάτων που βρίσκεται στη θέση Διάσελο της Κοινότητας Μανεσίου και προσδιορίζεται με συνεχομένη κόκκινη γραμμή όπως φαίνεται στο συνημμένο απόσπασμα χάρτη, το οποίο αποτελεί αναπόσπαστο μέρος της απόφασης αυτής και έχει όρια:

Ανατολικά: Με άκαυτη Δημόσια δασική έκταση

Δυτικά: Με κορυφογραμμή και πέρα Δημ. δασική έκταση

Βόρεια: Με άκαυτη δημόσια δασική έκταση

Νότια: Με άκαυτη δημόσια δασική έκταση.

Η ισχύς της παρούσας απόφασης αρχίζει από τη δημοσίευσή της στην Κοινότητα Μανεσίου σύμφωνα με το άρθρο 37 Ν. 3200/55.

Η απόφαση αυτή να δημοσιευθεί στην Εφημερίδα της Κυβερνήσεως.

Πάτρα, 20 Νοεμβρίου 1985

Με εντολή Νομάρχη
Ο Δασάρχης
ΝΙΚ. ΜΠΕΛΛΙΑΣ

Αναφέρεται στην αριθ. 7058/85 απόφαση Δασαρχείου Πατρών

Απόσπασμα χάρτη με κλίμακα 1:20.000 στο οποίο απεικονίζεται η υπ' όψη αναδασωτέα δημ. δασική έκταση 25 στρεμ. στη θέση Βιδέστολο Περιφέρειας της Κοινότητας Μανεσίου

Πάτρα 20-11-1985

Συντάξας

Αντώνιος Β. Δέντζος
Τεχνολόγος Δασοπονίας

Θεωρήθηκε
Πάτρα 20-11-85
Ο Δασάρχης

ΝΙΚ. ΜΠΕΛΛΙΑΣ
Δασολόγος με 2ο β.

Αριθ. 6486 (2)

Κήρυξη ως αναδασωτέας έκτασης 100 στρεμμάτων, στη θέση Βρεττά της Κοινότητας Μονοδενδρίου του Νομού Αχαΐας.

Ο ΝΟΜΑΡΧΗΣ ΑΧΑΪΑΣ

Έχοντας υπόψη:

1. Το άρθρο 117 παρ. 3 του Συντ/τος της χώρας.
2. Τις περί διοικητικής αποκέντρωσης διατάξεις.
3. Τις διατάξεις του Ν. 998/1979 «περί προστασίας των δασών και των δασικών εν γένει εκτάσεων της Χώρας» και συγκεχριμένα:
α) Του άρθρου 41 παρ.1.
β) Του άρθρου 38 παρ. 1.
4. Τις δ/γές του Υπουργείου Γεωργίας:
α) 160417/1180/8.7.80, β) 182447/3049/24.9.80.
5. Τη με αριθ. Ζα/160/26.1.84 απόφαση του Νομάρχη Αχαΐας, περί εξουσιοδότησης των προϊσταμένων των Υπηρεσιών να υπογράφουν με εντολή Νομάρχη, αποφασίζουμε:

Κηρύσσουμε αναδασωτέα, με σκοπό την επανίδρυση, με φυσική αναγέννηση, της δασικής βλάτησης, που καταστράφηκε απο πυρκαγιά στις 2.10.85 τη δημόσια δασική έκταση εκατό (100) στρεμμάτων που βρίσκεται στη θέση Βρεττά της Κοινότητας Μονοδενδρίου και προσδιορίζεται με συνεχομένη κόκκινη γραμμή όπως φαίνεται στο συνημμένο απόσπασμα χάρτη, το οποίο αποτελεί αναπόσπαστο μέρος της απόφασης αυτής και έχει όρια:

Ανατολικά: Με δημόσια δασική έκταση
Δυτικά: Με δημόσια δασική έκταση
Βόρεια: Με μονοπάτι και δημόσια δασική έκταση
Νότια: Με δημόσια δασική έκτση.

Η ισχύς της παρούσας απόφασης αρχίζει από τη δημοσίευσή της στην Κοινότητα Μονοδενδρίου σύμφωνα με το άρθρο 37 Ν. 3200/55.

Η απόφαση αυτή να δημοσιευθεί στην Εφημεριδα της Κυβερνήσεως.

Πάτρα, 30 Οκτωβρίου 1985

Με εντολή Νομάρχη
Ο Δασάρχης
ΝΙΚ. ΜΠΕΛΛΙΑΣ



Αριθ. 6488 (3)

Κήρυξη ως αναδασωτέας έκτασης 50 στρεμμάτων, στη θέση Τσοριά της Κοινότητας Κομπηγαδίου του Νομού Αχαΐας.

Ο ΝΟΜΑΡΧΗΣ ΑΧΑΪΑΣ

Έχοντας υπόψη:

1. Το άρθρο 117 παρ. 3 του Συντ/τος της χώρας.
2. Τις περί διοικητικής αποκέντρωσης διατάξεις.
3. Τις διατάξεις του Ν. 998/1979 «περί προστασίας των δασών και των δασικών εν γένει εκτάσεων της Χώρας» και συγκεκριμένα:

α) Του άρθρου 41 παρ.1.

β) Του άρθρου 38 παρ. 1.

4. Τις δ/γές του Υπουργείου Γεωργίας:

α) 160417/1180/8.7.80, β) 182447/3049/24.9.80.

5. Τη με αριθ. Ζα/160/26.1.84 απόφαση του Νομάρχη Αχαΐας, περί εξουσιοδότησης των προϊσταμένων των Υπηρεσιών να υπογράφουν με εντολή Νομάρχη, αποφασίζουμε:

Κηρύσσουμε αναδασωτέα, με σκοπό την επανίδρυση, με φυσική αναγέννηση, της δασικής βλάστησης, που καταστράφηκε απο πυρκαγιά στις 8.10.85 τη δημόσια δασική έκταση πενήντα (50) στρεμμάτων που βρίσκεται στη θέση Τσοριά της Κοινότητας Κομπηγαδίου και προσδιορίζεται απο τα στοιχεία ΑΒΓΔ, όπως φαίνονται στο συνημμένο απόσπασμα χάρτη, το οποίο αποτελεί αναπόσπαστο μέρος της απόφασης αυτής και έχει όρια:

Ανατολικά: Με δημόσια δασική έκταση

Δυτικά: Με πετρώδη κορυφογραμμή και άκαυτη δημόσια δασική έκταση

Βόρεια: Με άκαυτη δημόσια δασική έκταση

Νότια: Με δημόσια δασική έκταση.

Η ισχύς της παρούσας απόφασης αρχίζει από τη δημοσίευσή της στην Κοινότητα Κομπηγαδίου σύμφωνα με το άρθρο 37 Ν. 3200/55.


Η απόφαση αυτή να δημοσιευθεί στην Εφημερίδα της Κυβερνήσεως.

Πάτρα, 30 Δεκεμβρίου 1985

Με εντολή Νομάρχη

Ο Δασάρχης

ΝΙΚ. ΜΠΕΛΛΙΑΣ

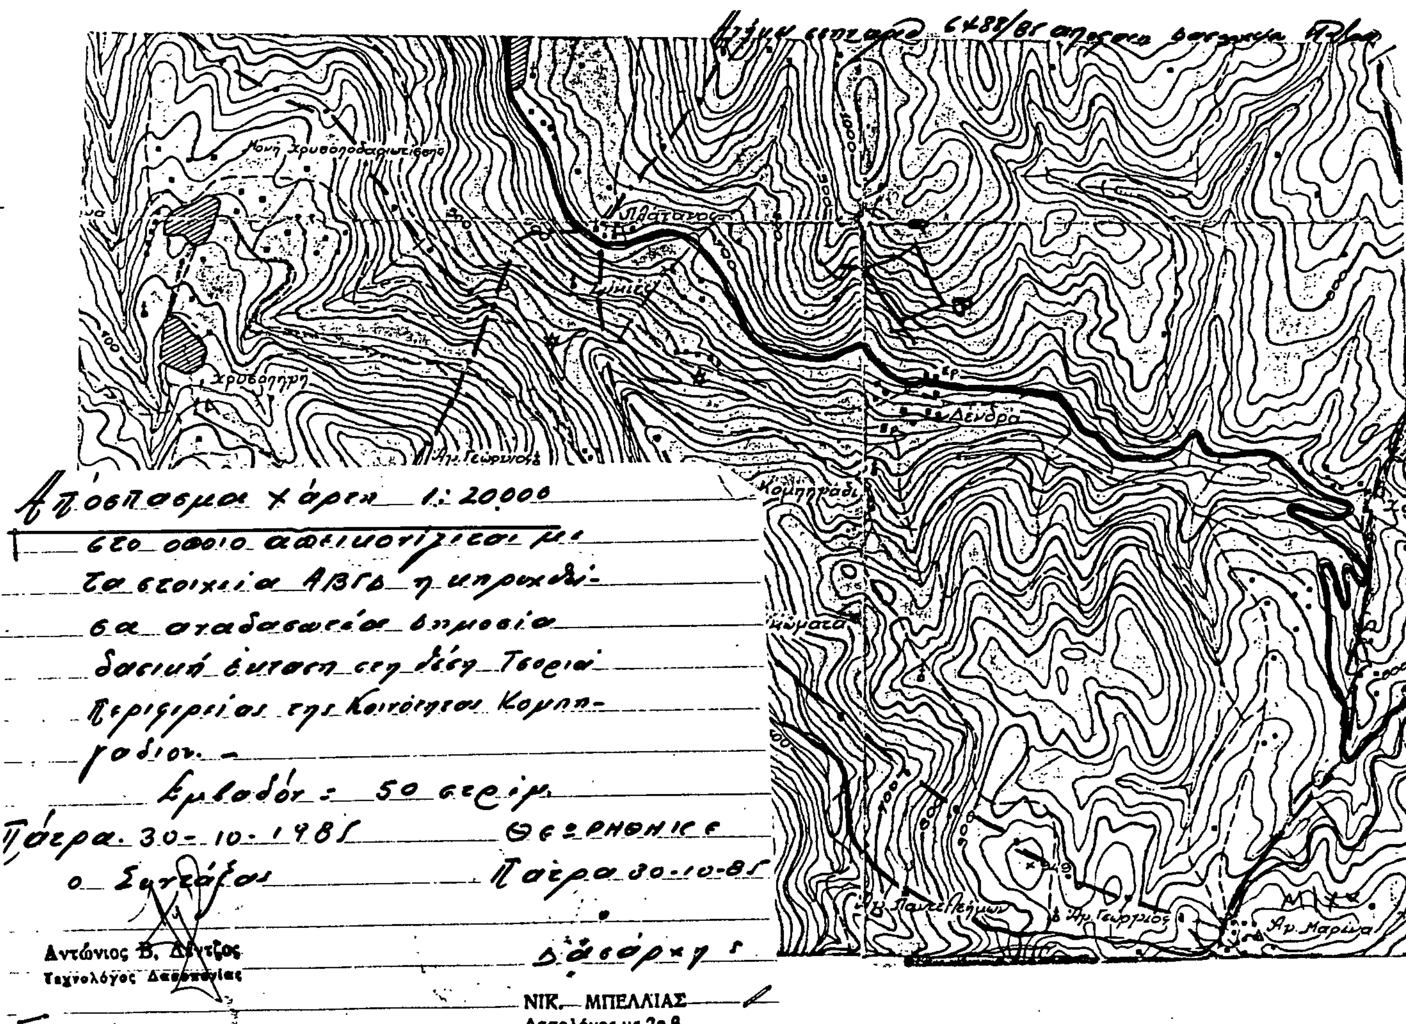

ΠΟΛΕΟΔΟΜΙΑ

ΑΠΟΦΑΣΕΙΣ

Αριθ. ΔΠ/ΠΜ/οικ. 46082 (4)

Χαρακτηρισμός χώρου για ανέγερση Κοινοτικού Καταστήματος στην Ασπροβάλτα Ν. Θεσ/νίκης.

Ο ΝΟΜΑΡΧΗΣ ΘΕΣ/ΝΙΚΗΣ

Εχοντας υπόψη:

1. Τις δ/ξεις του από 17.7.1923 Ν.Δ/τος (ΦΕΚ 228τ.Α/23) «περί σχεδίων πόλεων κλπ» όπως μεταγενέστερα τροποποιήθηκαν και συμπληρώθηκαν και ειδικότερα τα άρθρα 3, 9 και 29.

2. Τις δ/ξεις του Ν. 3200/55 «περί Διοικητικής αποκέντρωσης» όπως αυτές τροποποιήθηκαν και συμπληρώθηκαν μεταγενέστερα.

3. Τις δ/ξεις του Α.Ν 314/68 (ΦΕΚ 47 τ.Α 1968) «περί παροχής εις τον Υπουργό Βορείου Ελλάδος και τους Νομάρχες αρμοδιότητας επι θεμάτων εγκρίσεως επεκτάσεως και τροποποιήσεων σχεδίων πόλεων και κωμών» άρθρο 1 όπως αντικαταστάθηκαν με το άρθρο 1 του Ν.Δ 1018/71 (ΦΕΚ 220τ.Α/71).

4. Τις δ/ξεις του Ν. 1032/80 «περί συστάσεως του Υπουργείου Χωροταξίας, Οικισμού και Περβ/ντος» (ΦΕΚ 57τ.Α/80) και ειδικότερα των άρθρων 2, 3 και 7 αυτού.

5. Τις δ/ξεις του Ν. 1337/83 επέκταση των πολ/κών σχεδίων, οικιστικής ανάπτυξης και σχετικές ρυθμίσεις (ΦΕΚ 33 τ.Α/14.3.83) και ειδικότερα των άρθρων 26, 33, 37 και 38 αυτού, όπως συμπληρώθηκαν και τροποποιήθηκαν με τις δ/ξεις του Ν.1512/85 «περί τροποποίησης και συμπλήρωσης πολ/κών δ/ξεων κλπ.» (ΦΕΚ 4 τ.Α΄/11.1.85) και ειδικότερα το άρθρο 8 αυτού.

6. Τις δ/ξεις του Π.Δ 443/2.11.83 «περί μεταβίβασης αρμοδιότητας στους Νομάρχες έγκρισης τροποποιήσεων ρυμοτομικών σχεδίων και επιβολής προκηπίων» (ΦΕΚ 165Α΄/17.11.83).

7. Την αρ. ΔΠ/Ε.Α/671/16.1.84 απόφαση Νομάρχη Θεσ/νίκης «περί συστάσεως Συμβουλίου Χωροταξίας, Οικισμού και Περιβάλλοντος Νομού Θεσ/νίκης».

8. Την αρ. 12/85 απόφαση του κοινοτικού Συμβουλίου, κοινότητας Ασπροβάλτας.

9. Την από 20.9.1985 εισήγηση της Δ/νσης Πολ/μίας Θεσ/νίκης.

10. Τη σύμφωνη γνωμοδότηση του Συμβουλίου Χ.Ο.Π. Ν. Θεσ/νίκης, όπως αυτή διατηπώθηκε στην 315η πράξη της 30ης Συνεδρίας της 24.9.85.

Το από 2.4.1985 Π.Δ/γμα (ΦΕΚ 225 Δ/14.5.85) «περί μεταβίβασης αρμοδιοτήτων στους Νομάρχες για την έγκριση και τροποποίηση ρυμοτομικών σχεδίων κλπ», αποφασίζουμε:

Εγρίνουμε την τροποποίηση του ρυμοτομικού σχεδίου στην Κοινότητα Ασπροβάλτας με το χαρακτηρισμό του χώρου ΑΒΓΔΑ του Ο.Τ 34, ως χώρου για την ανέγερση Κοινοτικού Καταστήματος της Κοινότητας, όπως αυτός σημειώνεται με τα στοιχεία ΑΒΓΔΑ στο Τοπογραφικό διάγραμμα 1:500, το θεωρημένο απο το Δ/ντή Πολ/μιας που συνοδεύει την απόφαση αυτή.

Η ισχύς της απόφασης αυτής αρχίζει από τη δημοσιεύσή της στην Εφημερίδα της Κυβερνήσεως.

Η απόφαση αυτή να δημοσιευθεί στην Εφημερίδα της Κυβερνήσεως.

Θεσσαλονίκη, 22 Οκτωβρίου 1985

Ο Νομάρχης
ΝΙΚΟΣ ΠΙΝΑΚΙΔΗΣ

ΧΩΡΟΣ ΚΟΙΝΟΤΙΚΟΥ ΚΑΤΑΣΤΗΜΑΤΟΣ

ΠΛΑΤΕΙΑ 39

ΕΚΚΛΗΣΙΑ

ΑΛΣΟΣ

ΓΕΩΡΓΙΟΣ ΓΙΑΝΝΙΟΣ

Αριθ. ΔΠ/ΠΜ/οικ. 46081 (5)

Χαρακρηρισμός χώρου για ανέγερση 2θέσιου Νηπιαγωγείου στο Ασβεστοχώρι Ν. Θεσ/νίκης.

Ο ΝΟΜΑΡΧΗΣ ΘΕΣ/ΝΙΚΗΣ

Έχοντας υπόψη:

1. Τις δ/ξεις του από 17.7.1923 Ν.Δ/τος (ΦΕΚ 228τ.Α/23) «περί σχεδίων πόλεων κλπ» όπως μεταγενέστερα τροποποιήθηκαν και συμπληρώθηκαν και ειδικότερα τα άρθρα 3, 9 και 29.

2. Τις δ/ξεις του Ν. 3200/55 «περί Διοικητικής αποκέντρωσης» όπως αυτές τροποποιήθηκαν και συμπληρώθηκαν μεταγενέστερα.

3. Τις δ/ξεις του Α.Ν 314/68 (ΦΕΚ 47 τ.Α 1968) «περί παροχής εις τον Υπουργό Βορείου Ελλάδος και τους Νομάρχες αρμοδιότητας επι θεμάτων εγκρίσεως επεκτάσεως και τροποποιήσεων σχεδίων πόλεων και κωμών» άρθρο 1 όπως αντικαταστάθηκαν με το άρθρο 1 του Ν.Δ 1018/71 (ΦΕΚ 220τ.Α/71).

4. Τις δ/ξεις του Ν. 1032/80 «περί συστάσεως του Υπουργείου Χωροταξίας, Οικισμού και Περβ/ντος» (ΦΕΚ 57τ.Α/80) και ειδικότερα των άρθρων 2, 3 και 7 αυτού.

5. Τις δ/ξεις του Ν. 1337/83 επέκταση των πολ/κών σχεδίων, οικιστικής ανάπτυξης και σχετικές ρυθμίσεις (ΦΕΚ 33 τ.Α/14.3.83) και ειδικότερα των άρθρων 26, 33, 37 και 38 αυτού, όπως συμπληρώθηκαν και τροποποιήθηκαν με τις δ/ξεις του Ν.1512/85 «περί τροποποίησης και συμπλήρωσης πολ/κών δ/ξεων κλπ.» (ΦΕΚ 4 τ.Α'/11.1.85) και ειδικότερα το άρθρο 8 αυτού.

6. Τις δ/ξεις του Π.Δ 443/2.11.83 «περί μεταβίβασης αρμοδιότητας στους Νομάρχες έγκρισης τροποποιήσεων ρυμοτομικών σχεδίων και επιβολής προκηπίων» (ΦΕΚ 165Α'/17.11.83).

7. Το από 2.4.1985 Π.Δ/γμα (ΦΕΚ 225 Δ'/14.5.1985) «περί μεταβίβασης αρμοδιοτήτων στους Νομάρχες για την έγκριση και τροποποίηση ρυμοτομικών σχεδίων κλπ».

8. Την αρ. ΔΠ/ΕΑ/671/16.1.1984 απόφαση Νομάρχη Θεσ/νίκης «περί συστασεως Συμβουλίου Χωροταξίας, Οικισμού και Περιβάλλοντος Ν. Θεσ/νίκης».

9. Οτι, δεν τηρήθηκε η Νόμιμη διαδικασία του άρθρου 3 του Ν. Δ/τος της 17.7.1923 «περί σχεδίων πόλεων κλπ», σύμφωνα με την παρ. 2 του άρθρου 4 του Ν. 622/77 (ΦΕΚ 171 Α/77) που ορίζει τον καθορισμό εντός εγκεκριμένου σχεδίου των χώρων των προοριζομένων για την ανέγερση Σχολικών κτιρίων Δημόσιας εκπαίδευσης, κατ' εξαίρεση των κειμένων σχετικών Πολεοδ. διατάξεων.

10. Την από 20.9.1985 εισήγηση της Δ/νσης Πολ/μίας

11. Τη σύμφωνη γνωμοδότηση του Συμβουλίου Χ.Ο.Π/Ν Θεσ/νίκης όπως αυτή διατυπώθηκε στην 314 πράξη της 30ης Συνεδρίασης της 24.9.85, αποφασίζουμε:

Εγκρίνουμε την τροποποίηση του ρυμοτομικού σχεδίου στην Κοινότητα Ασβεστοχωρίου με το χαρακτηρισμό χώρου για την ανέγερση 2/θέσιου Νηπιαγωγείου, όπως αυτός σημειώνεται με τα στοιχεία Α Β Γ Δ Ε Ζ Η Θ Ι Κ Λ Μ Ν Ξ Α, στο Τοπογραφικό διάγραμμα 1:500, το θεωρημένο από τη Δ/ντή Πολεοδομίας που συνοδεύει την αποφαση αυτή.

Η ισχύς της απόφασης αυτής αρχίζει από τη δημοσίευσή της στην Εφημερίδα της Κυβερνήσεως.

Η απόφαση αυτή να δημοσιευθεί στην Εφημερίδα της Κυβερνήσεως.

Θεσσαλονίκη, 22 Οκτωβρίου 1985

Ο Νομάρχης
ΝΙΚΟΣ ΠΙΝΑΚΙΔΗΣ

ΕΡΓΟΔΟΤΗΣ:

ΕΡΓΟ:

ΘΕΣΗ:

ΜΕΛΕΤΗΤΗΣ:

ΘΕΜΑ ΣΧΕΔΙΟΥ:

ΤΟΠΟΓΡΑΦΙΚΟ ΔΙΑΓΡΑΜΜΑ

ΑΡΙΘΜΟΣ ΣΧΕΔΙΟΥ

Α-1

ΚΛΙΜΑΚΑ:

ΧΡΟΝΟΣ ΜΕΛΕΤΗΣ:

ΥΠΟΓΡΑΦΗ

ΣΦΡΑΓΙΔΑ